


NIVEL 2

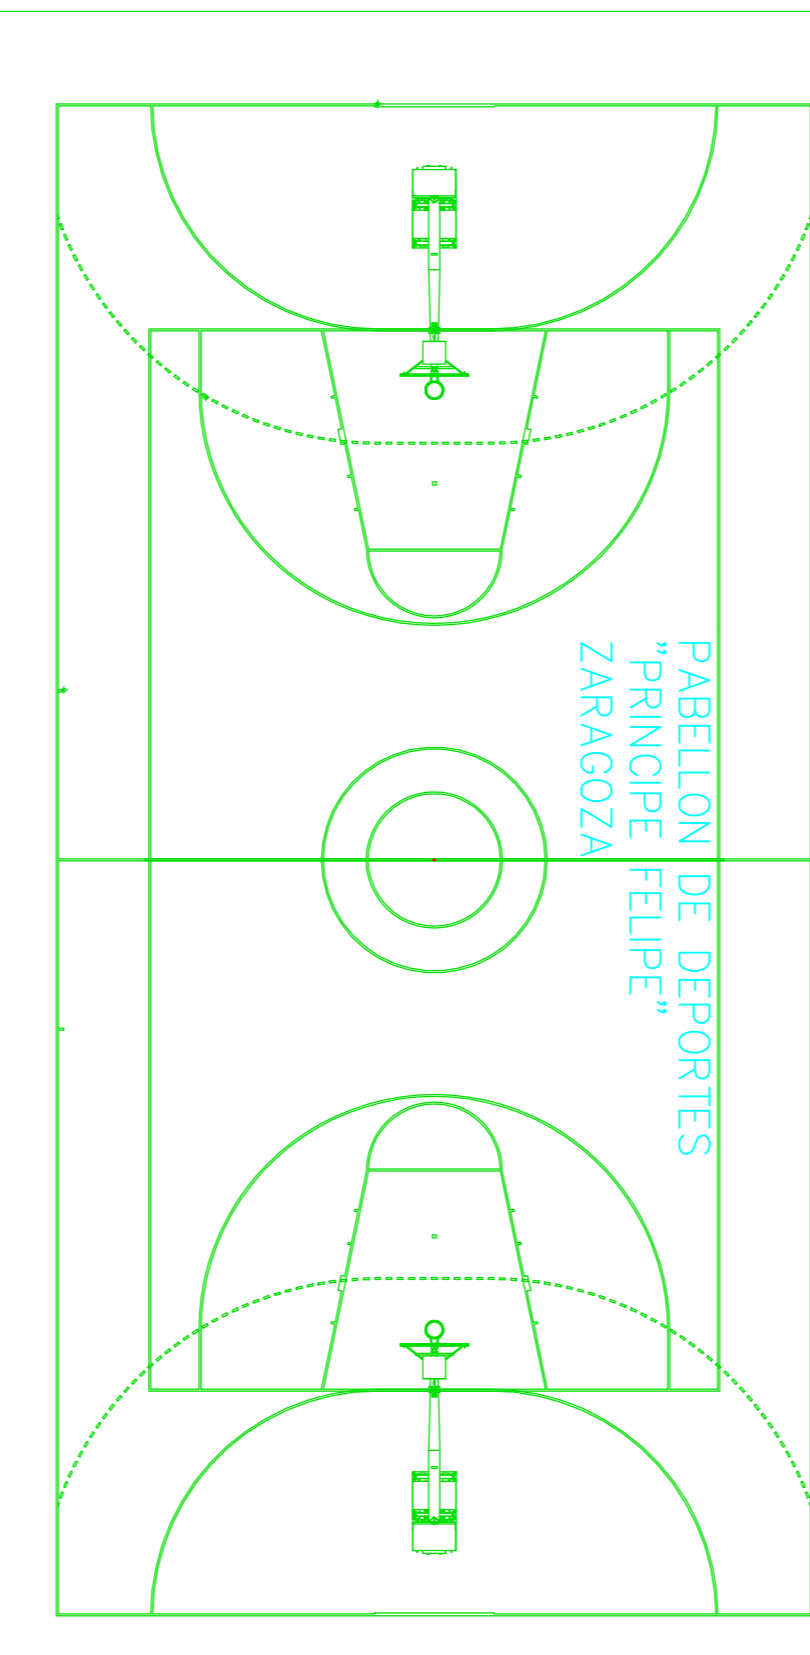

PABELLÓN PRÍNCIPE FELIFE
ZARAGOZA



Escala 1/500t
03/2013
NIVEL +2