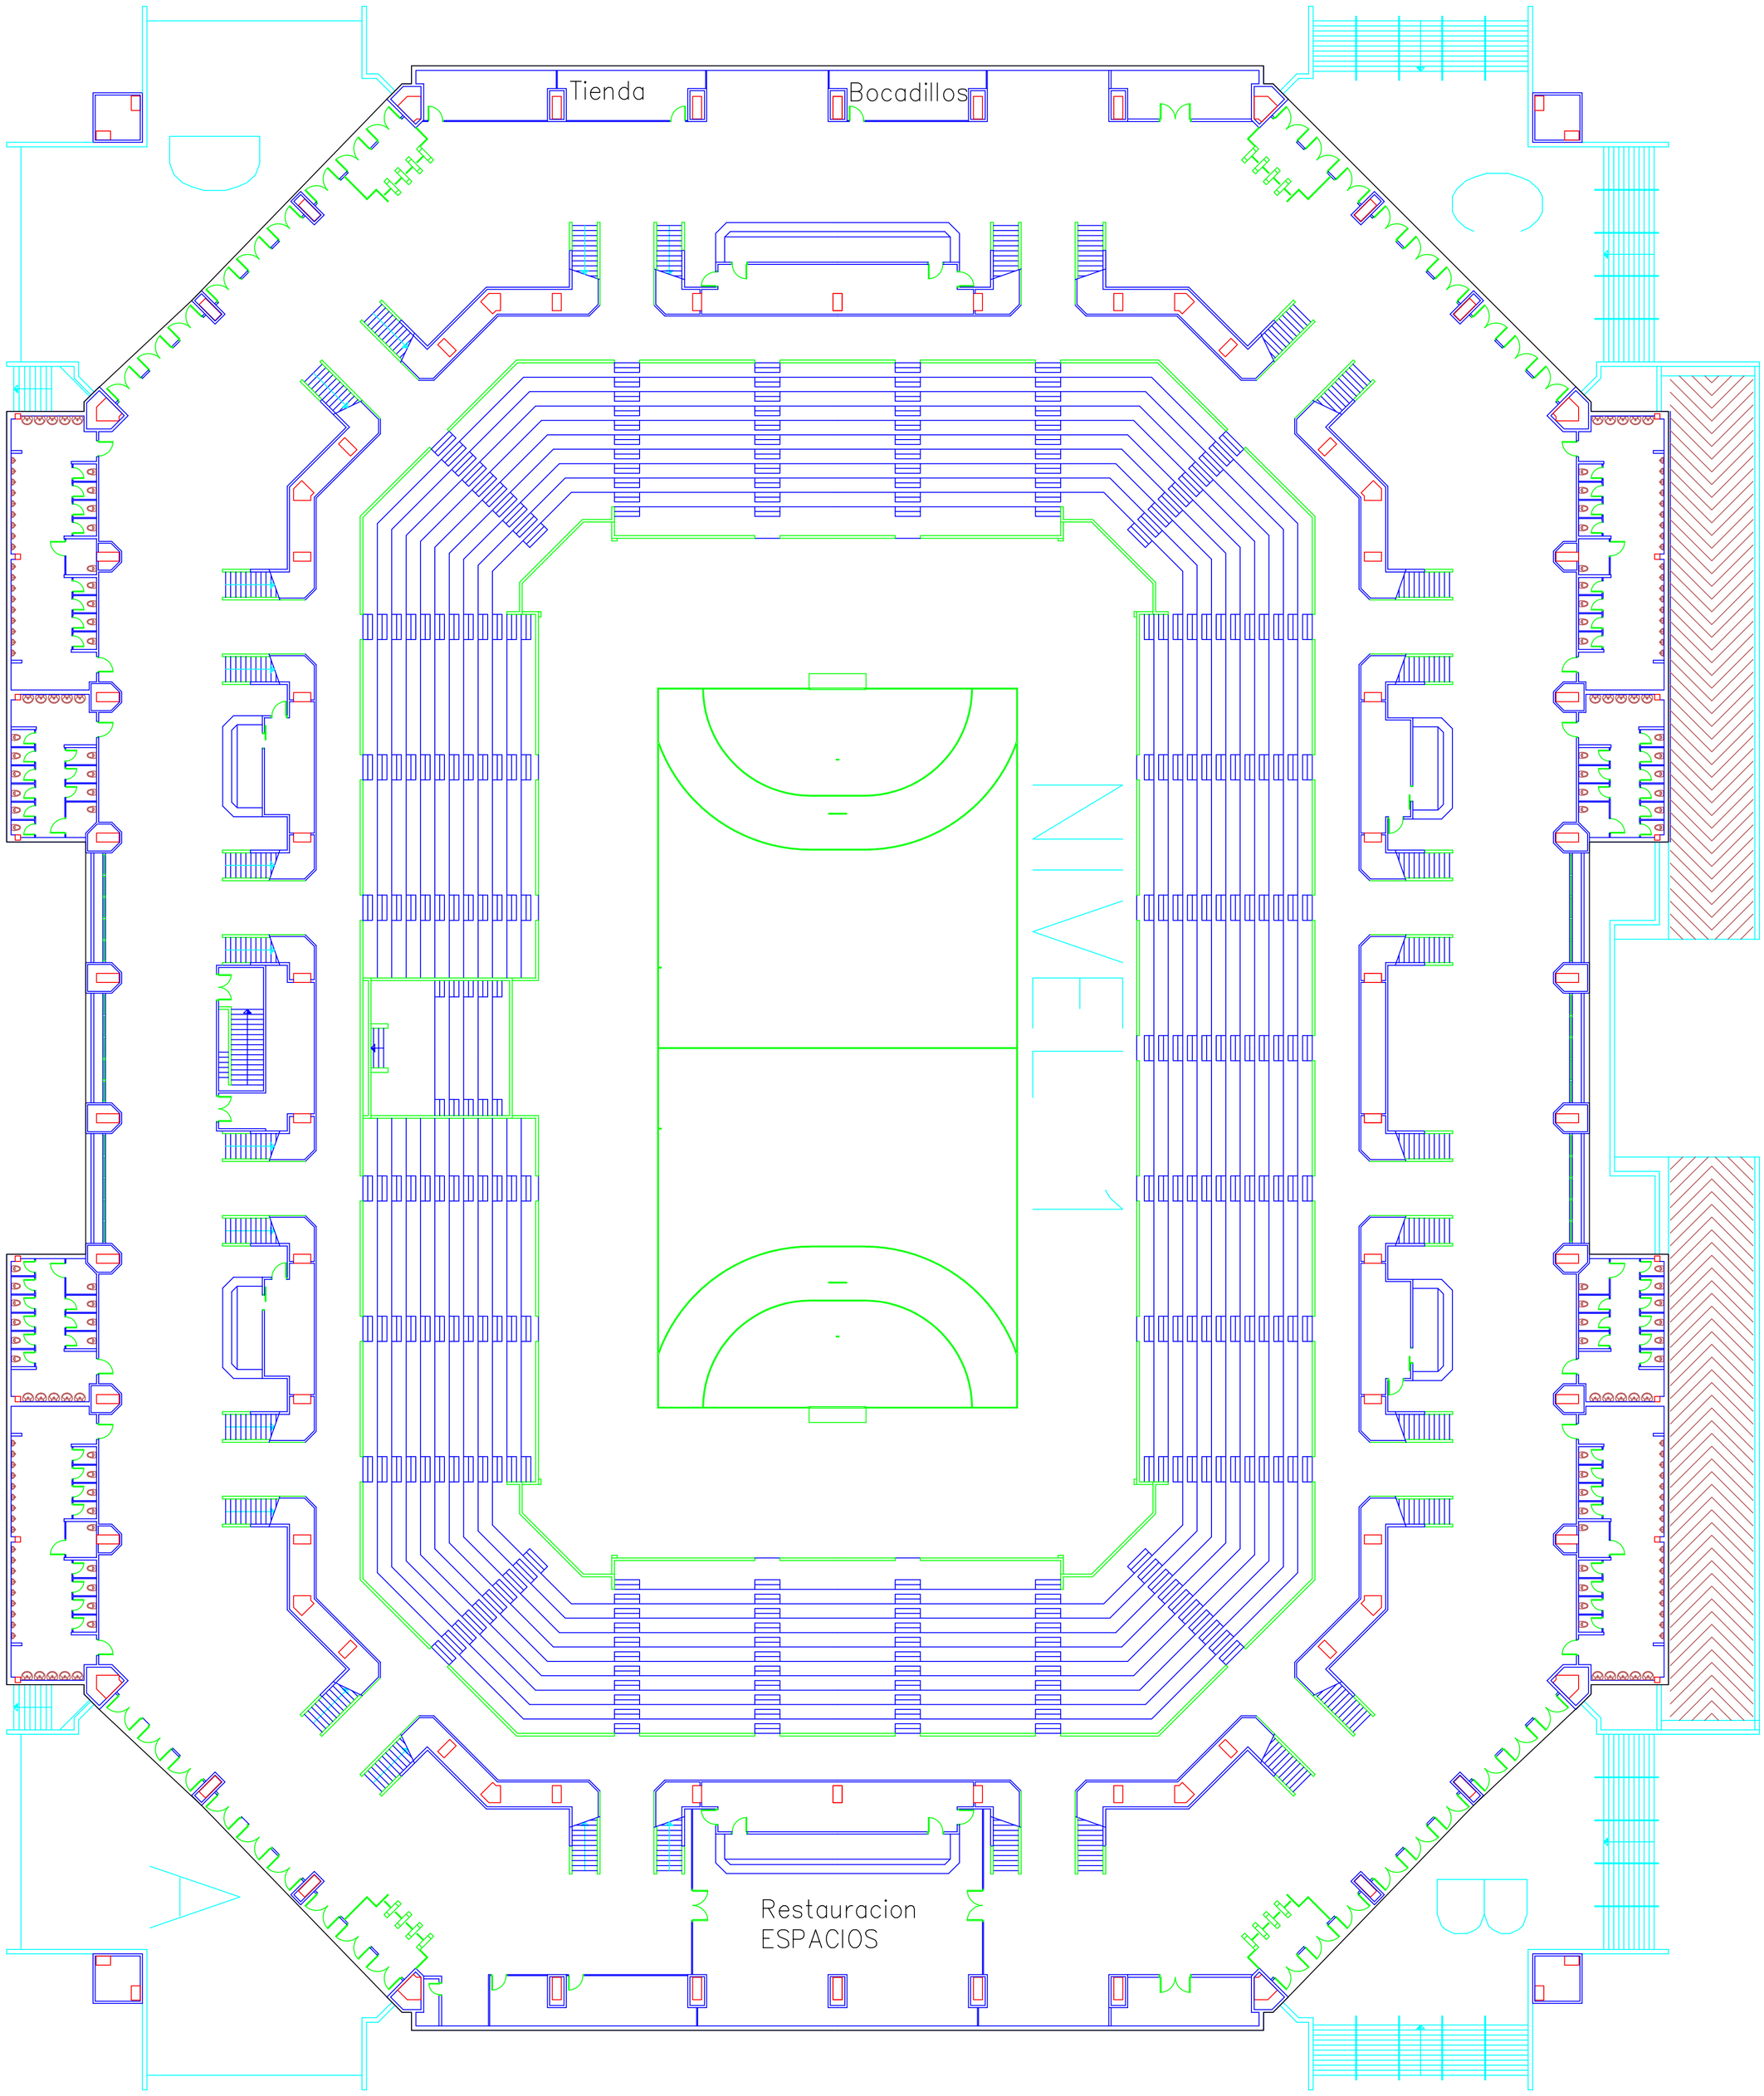

NIVEL +1

03/2013

Escala 1/50a1

PABELLÓN PRÍNCIPE FELIFE
ZARAGOZA

Zaragoza DEPORTE